




RECUPERACIÓN DEL ANTIGUO CONVENTO DE SAN JOSÉ DE LAS MADRES CARMELITAS DE CARAVACA DE LA CRUZ

TRABAJOS Y ESTUDIOS PREVIOS REALIZADOS




LEVANTAMIENTO PLANIMÉTRICO

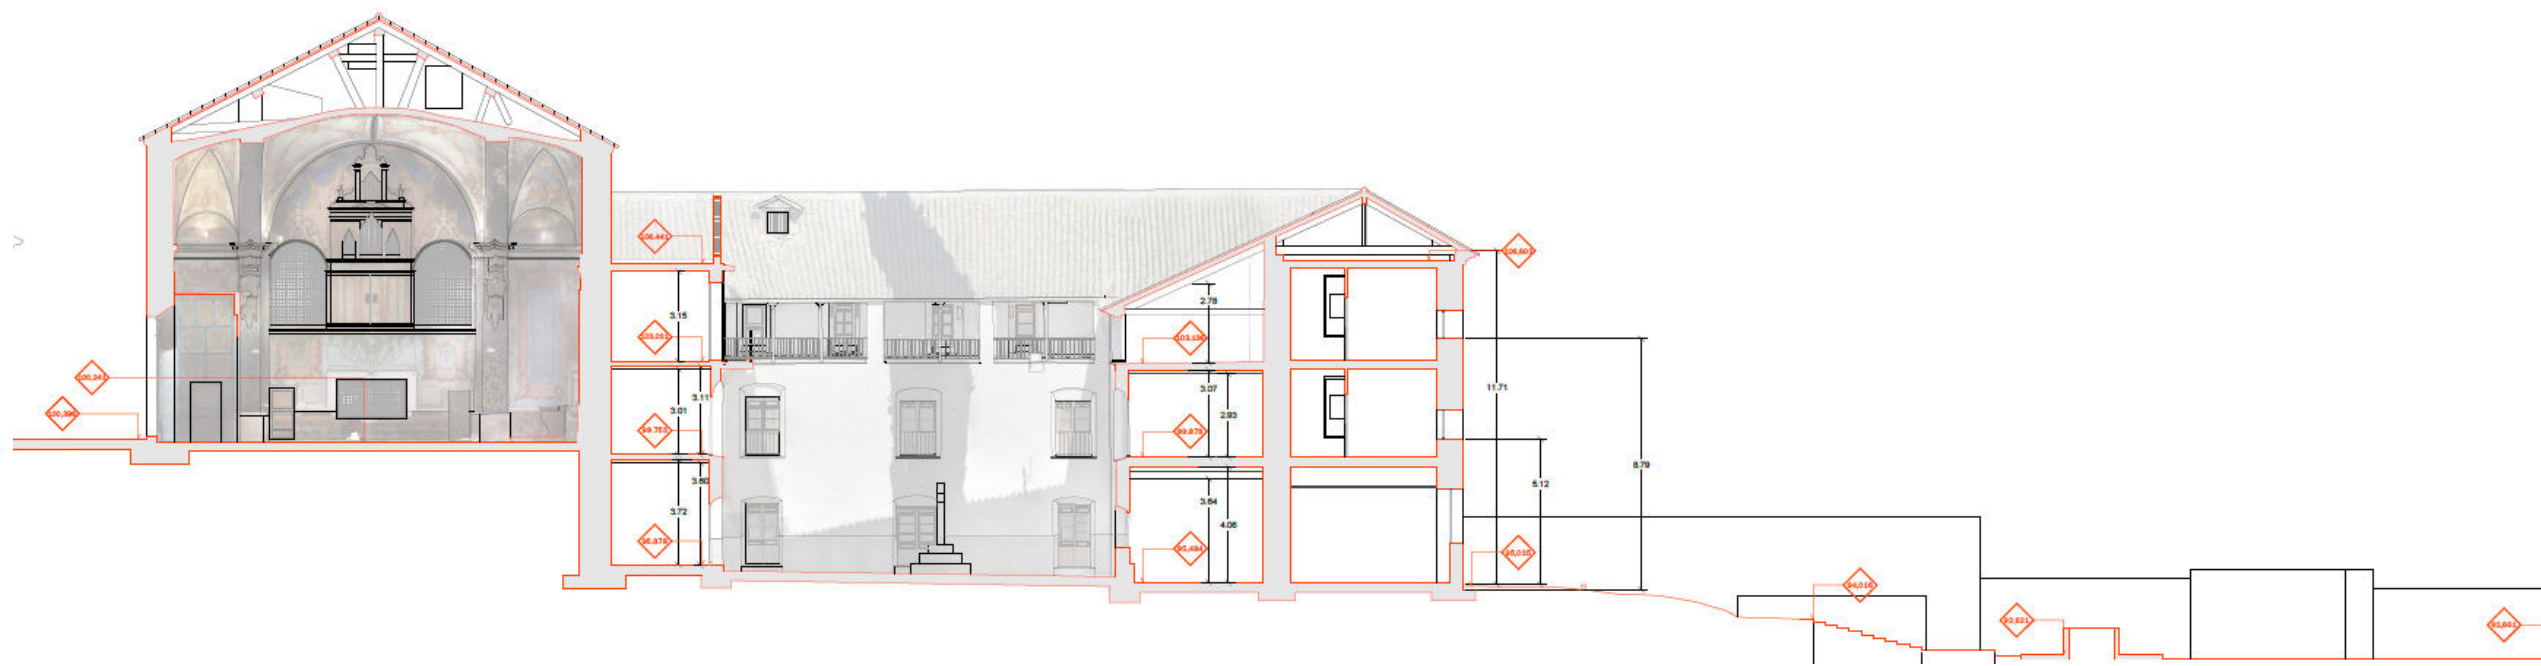

ESTUDIO HISTÓRICO ARQUEOLÓGICO

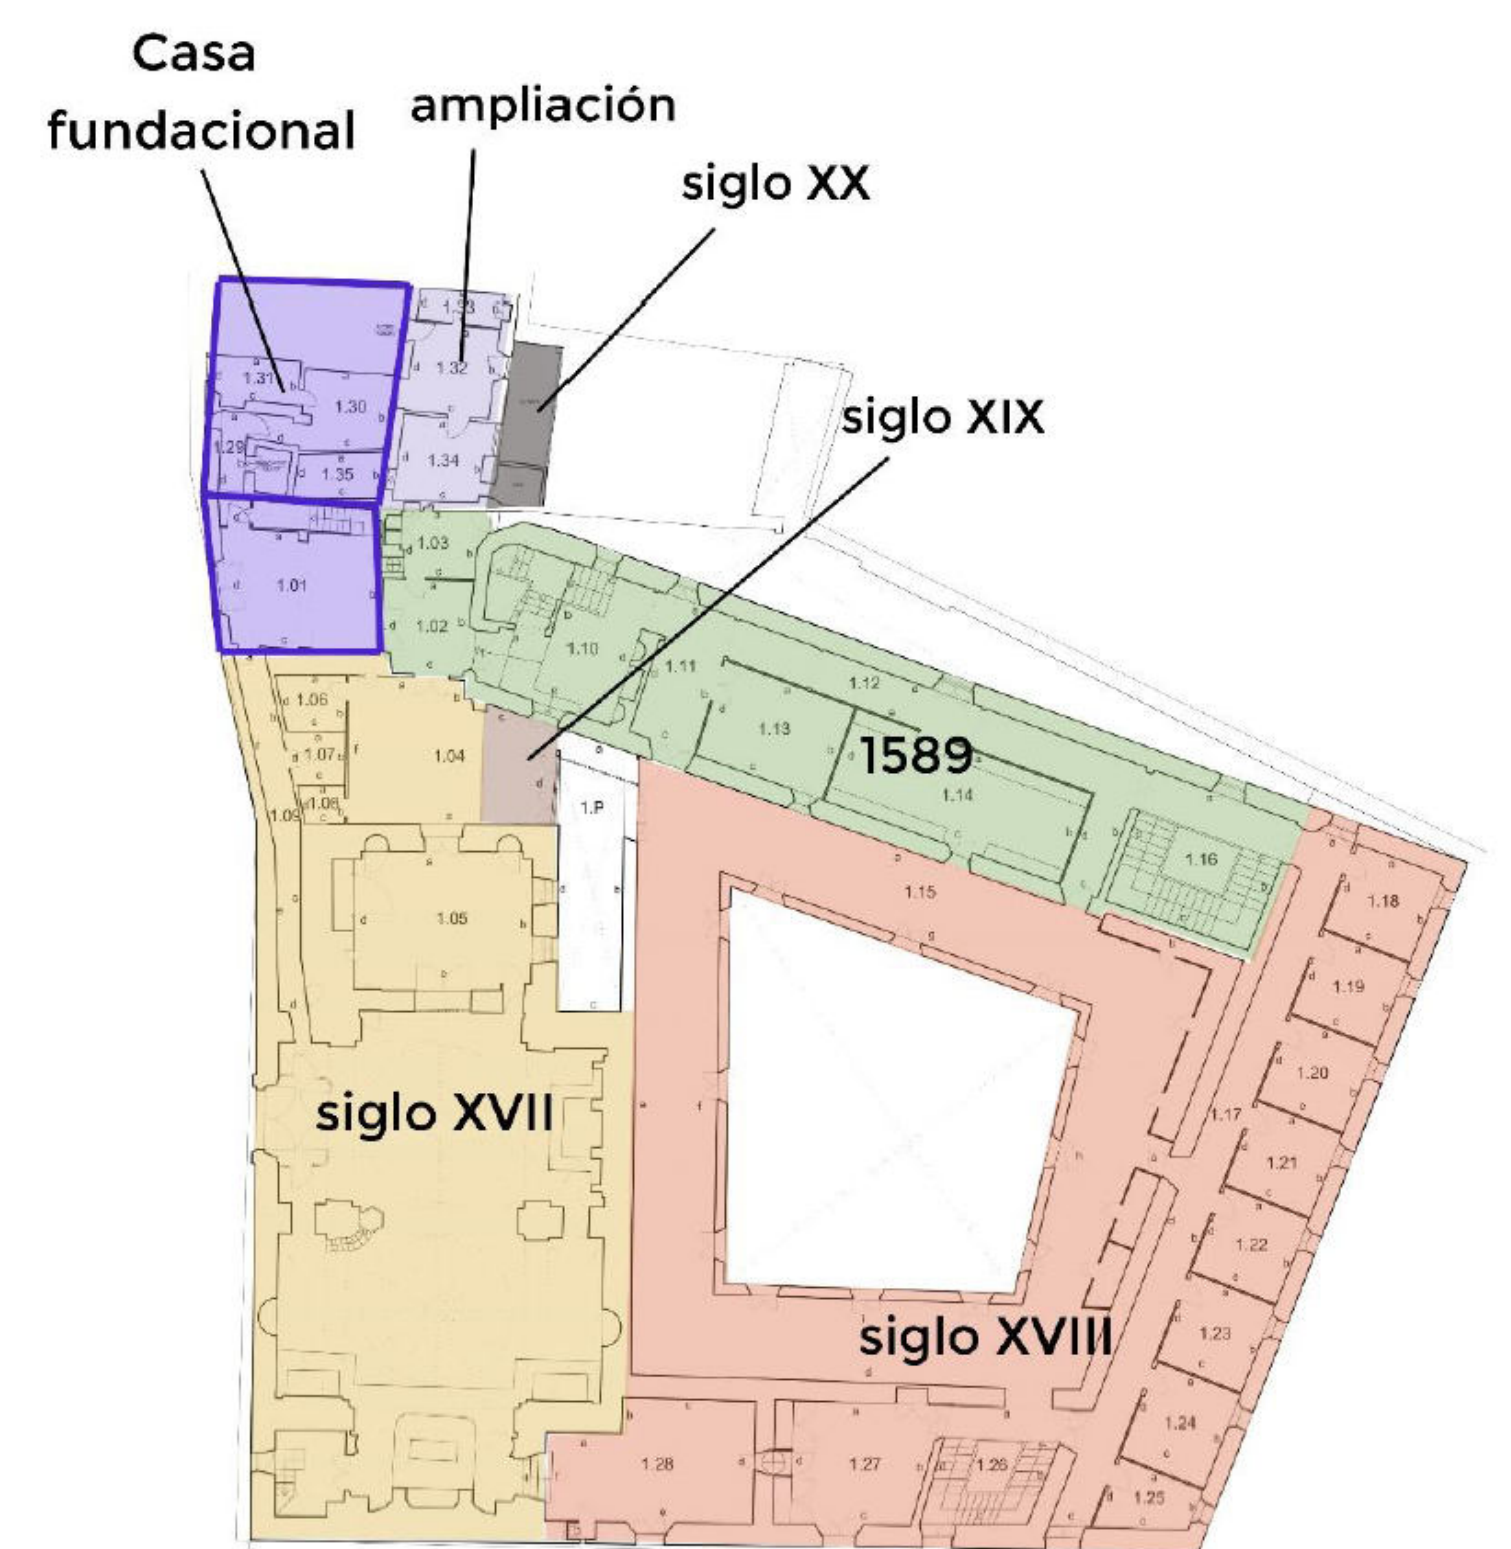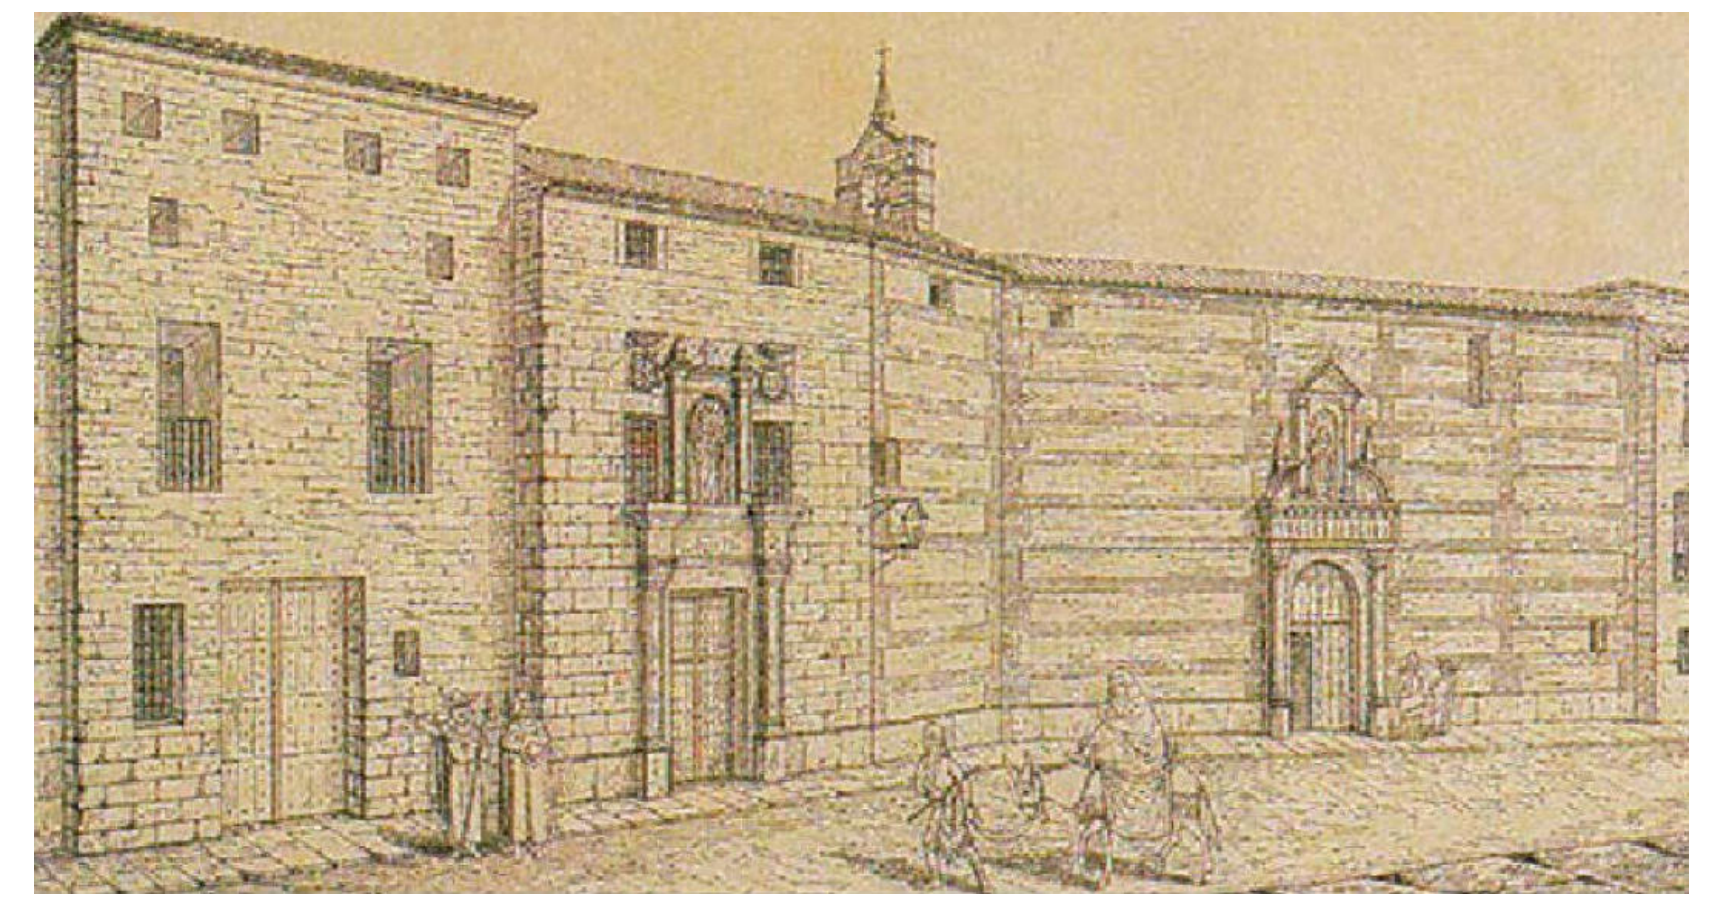


ESTUDIO DE PATOLOGÍAS Y ANÁLISIS ESTRUCTURAL

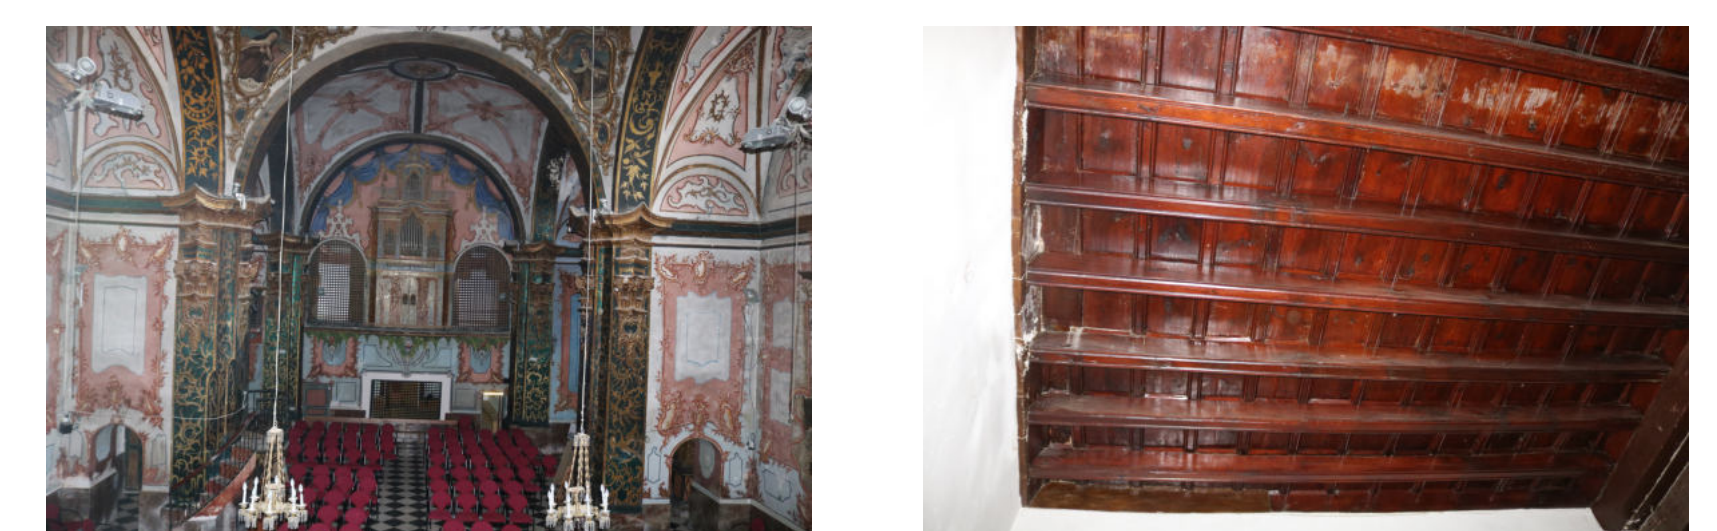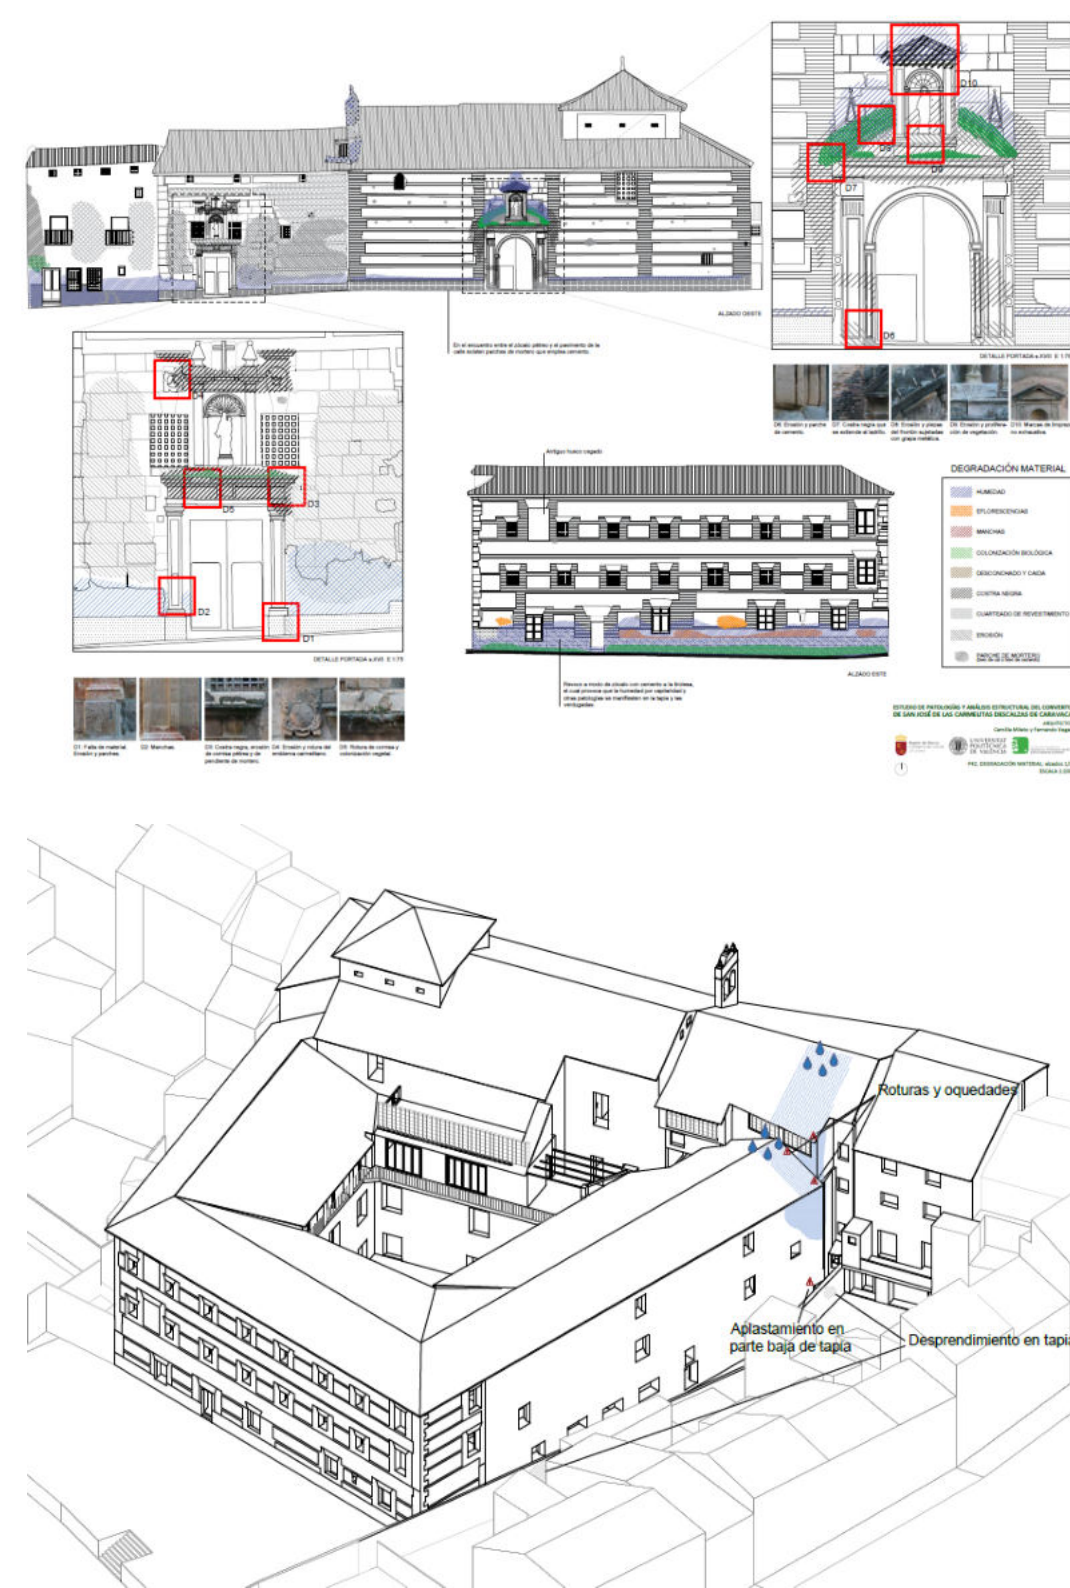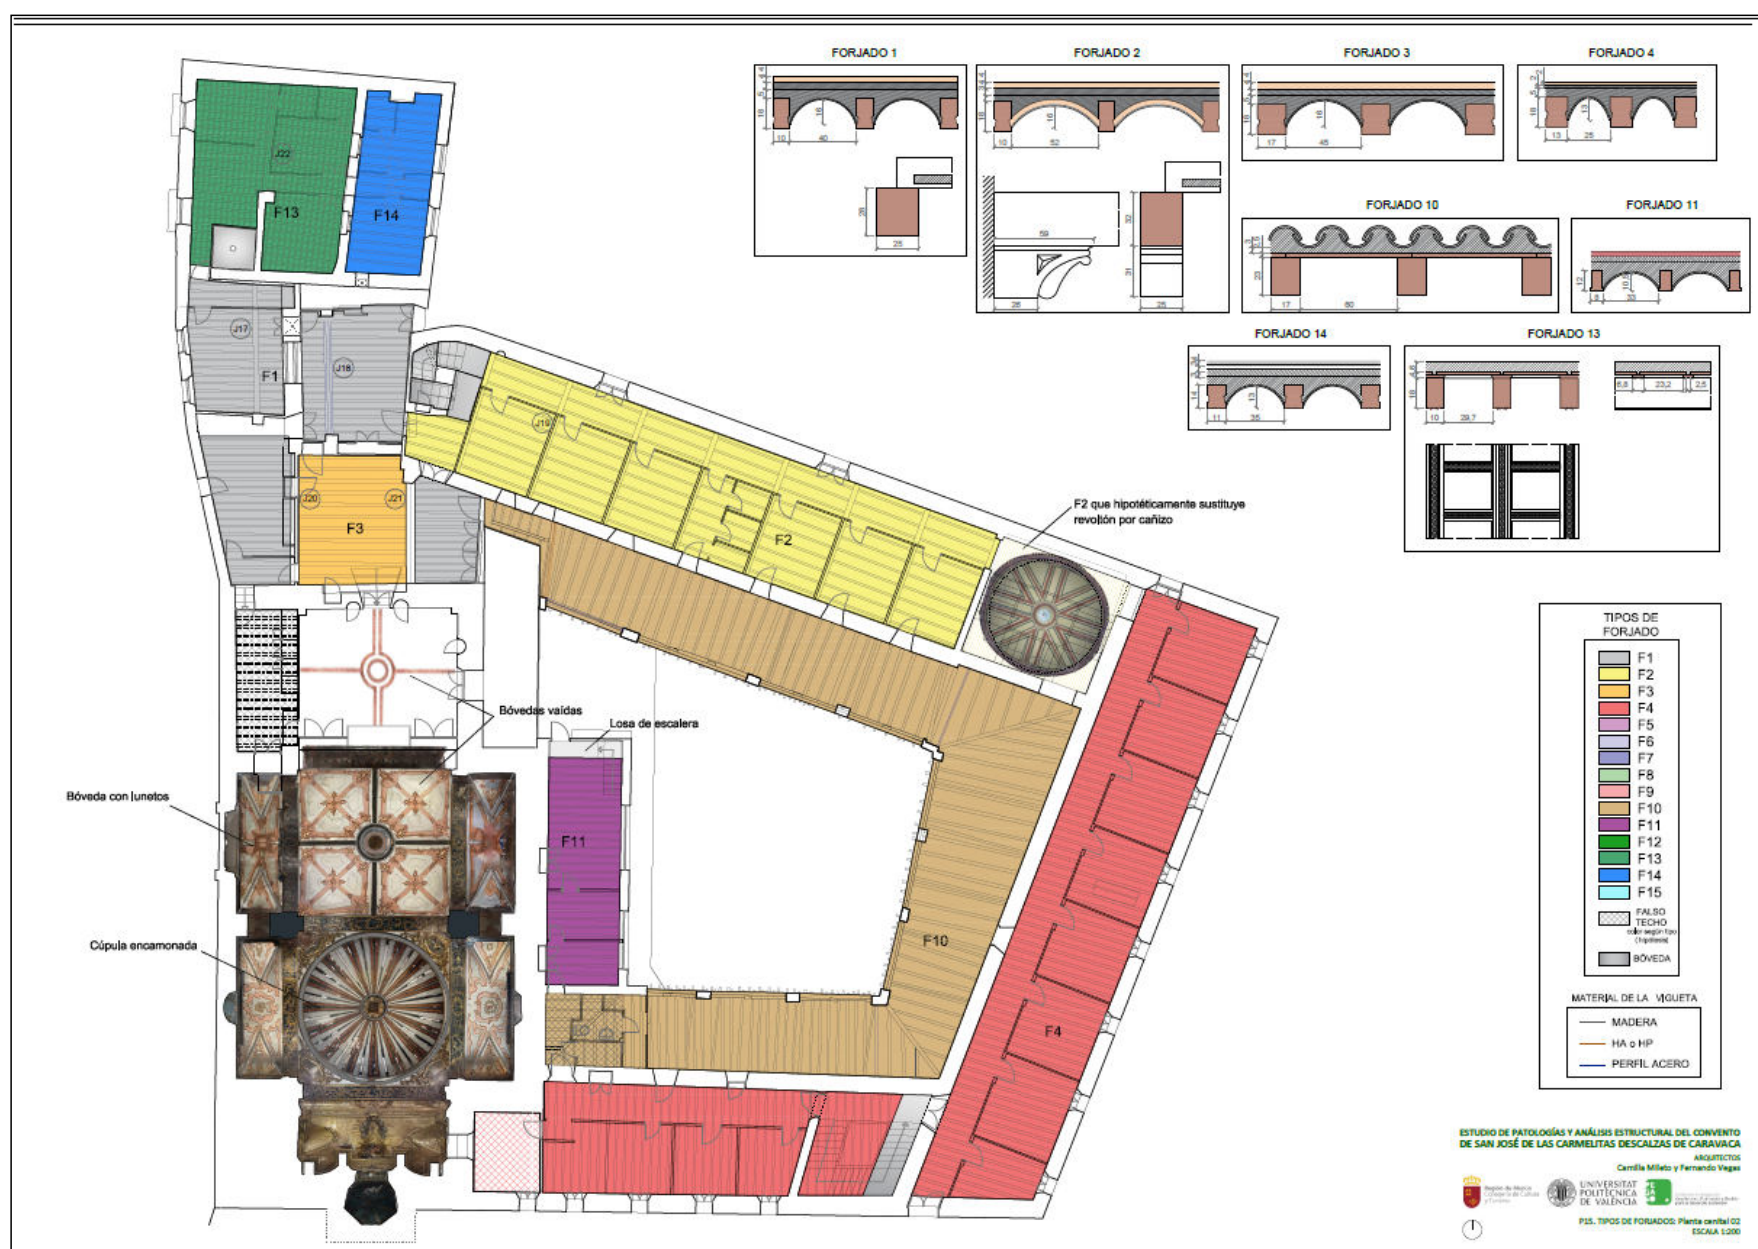

PRÓXIMAS ACTUACIONES

OBRAS DE REPARACIÓN URGENTES

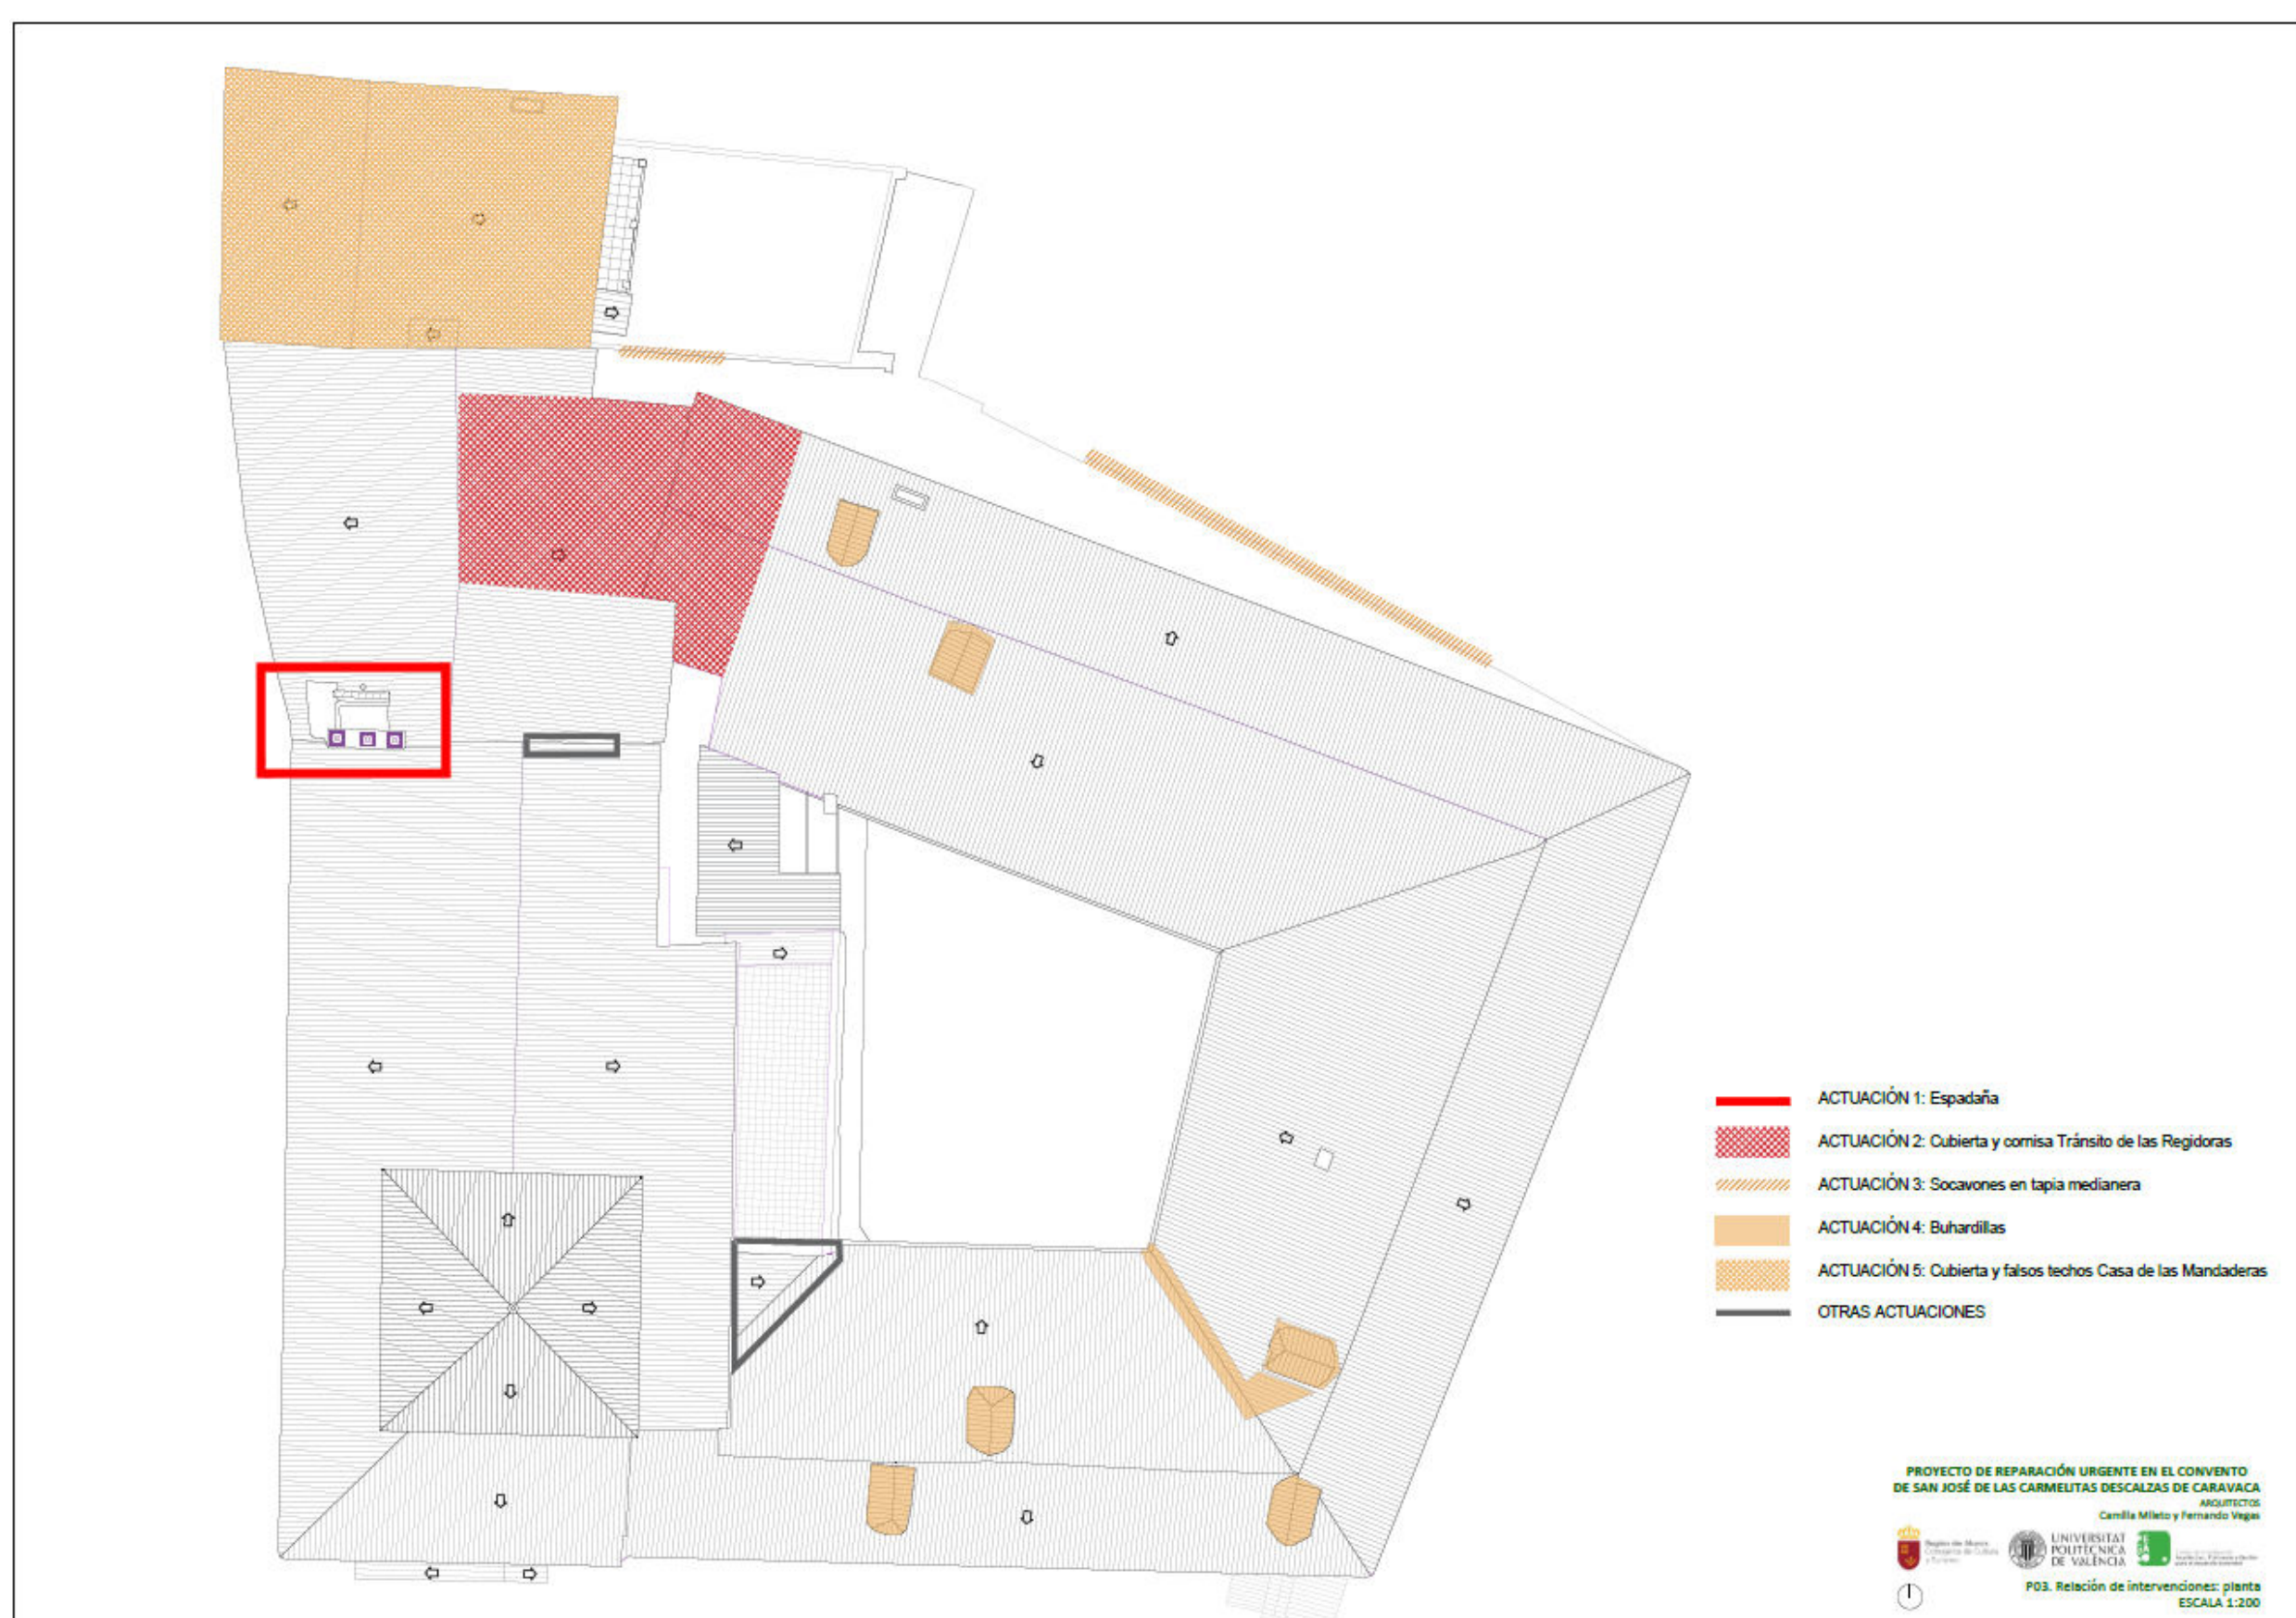

CONTROL Y ERRADICACIÓN TERMITAS