


ALZADO



PERFIL

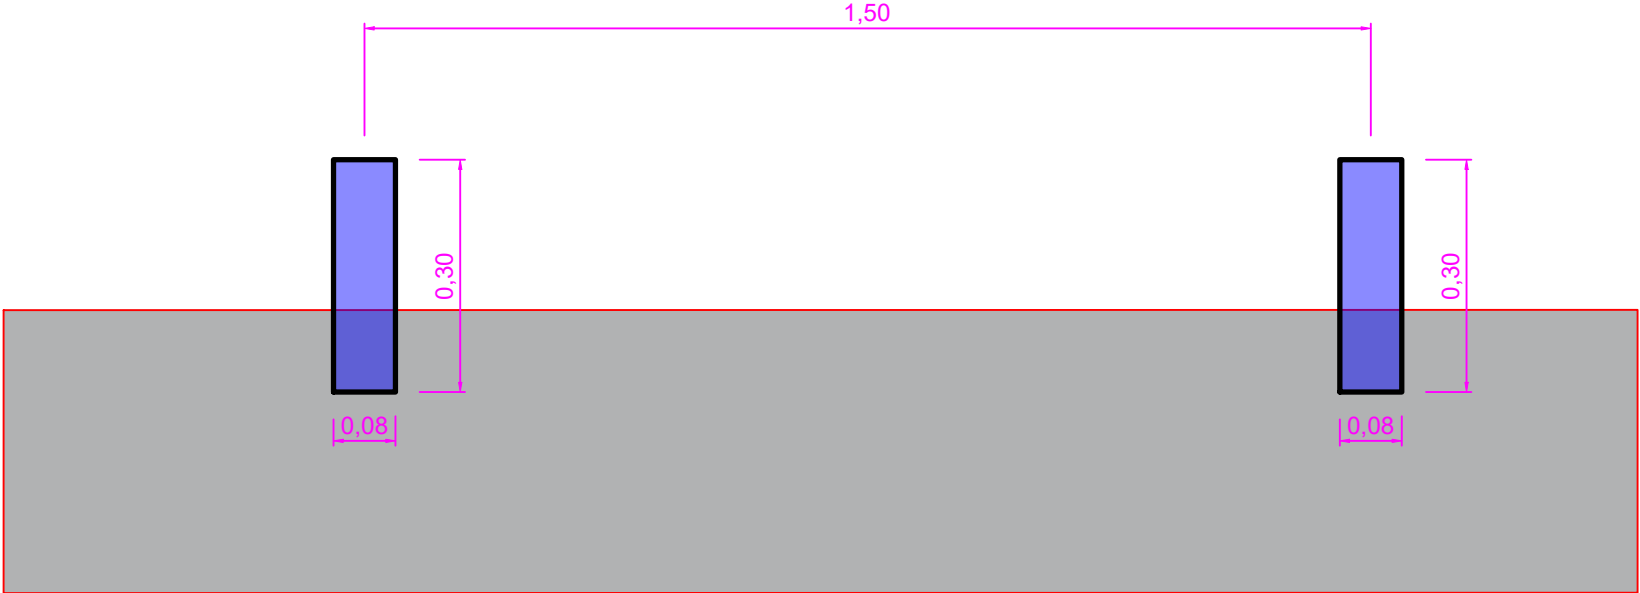

Coordenadas: ETRS89 (HUSO 30):
X: 665648; Y: 4206262

Parcelas afectadas, Ref. Catastral:
5764604XH6056S
AV. JUANA JUGAN, 2, EDIFICIO CCT, 30006, PUENTE TOCINOS, MURCIA

TÍTULO DE PROYECTO:
INSTALACIÓN FOTOVOLTAICA PARA AUTOCONSUMO SOBRE CUBIERTA

PLANO: REFUERZO ESTRUCTURAL (2)		CÓDIGO: MT250506-00098		DIBUJADO: AMM	
	FECHA: Febrero 2026	ESCALA: 1/300	Nº PLANO: 06	Nº HOJA: 1/1	FIRMADO: JOSE RAMON MANZANO GALVEZ. COL: 6505 COITIRM